


Návrhová studie Statky Víra, Naděje a Láška

Legenda:

-  hranice řešeného území
-  cesta - navržená - štěrkový trávník
šířka 1 m
-  cesta - současná
-  bývalé statky
-  lavičky s výhledy
-  kamenná suchá zídka
-  kamenná podlaha
-  ohniště
-  Přírodní prameny
-  výhledy
-  listnatý strom - současný
-  ovocný strom - současný
-  ovocný strom - navržený
-  keře
-  výsadba domácích trvalek
-  extenzivní louka
-  vrstevnice po 2 m

pěstební opatření

- BZ bezpečnostní řez
- SOD sanace otevřených dutin
- VP předepjatá vazba
- K ke kácení

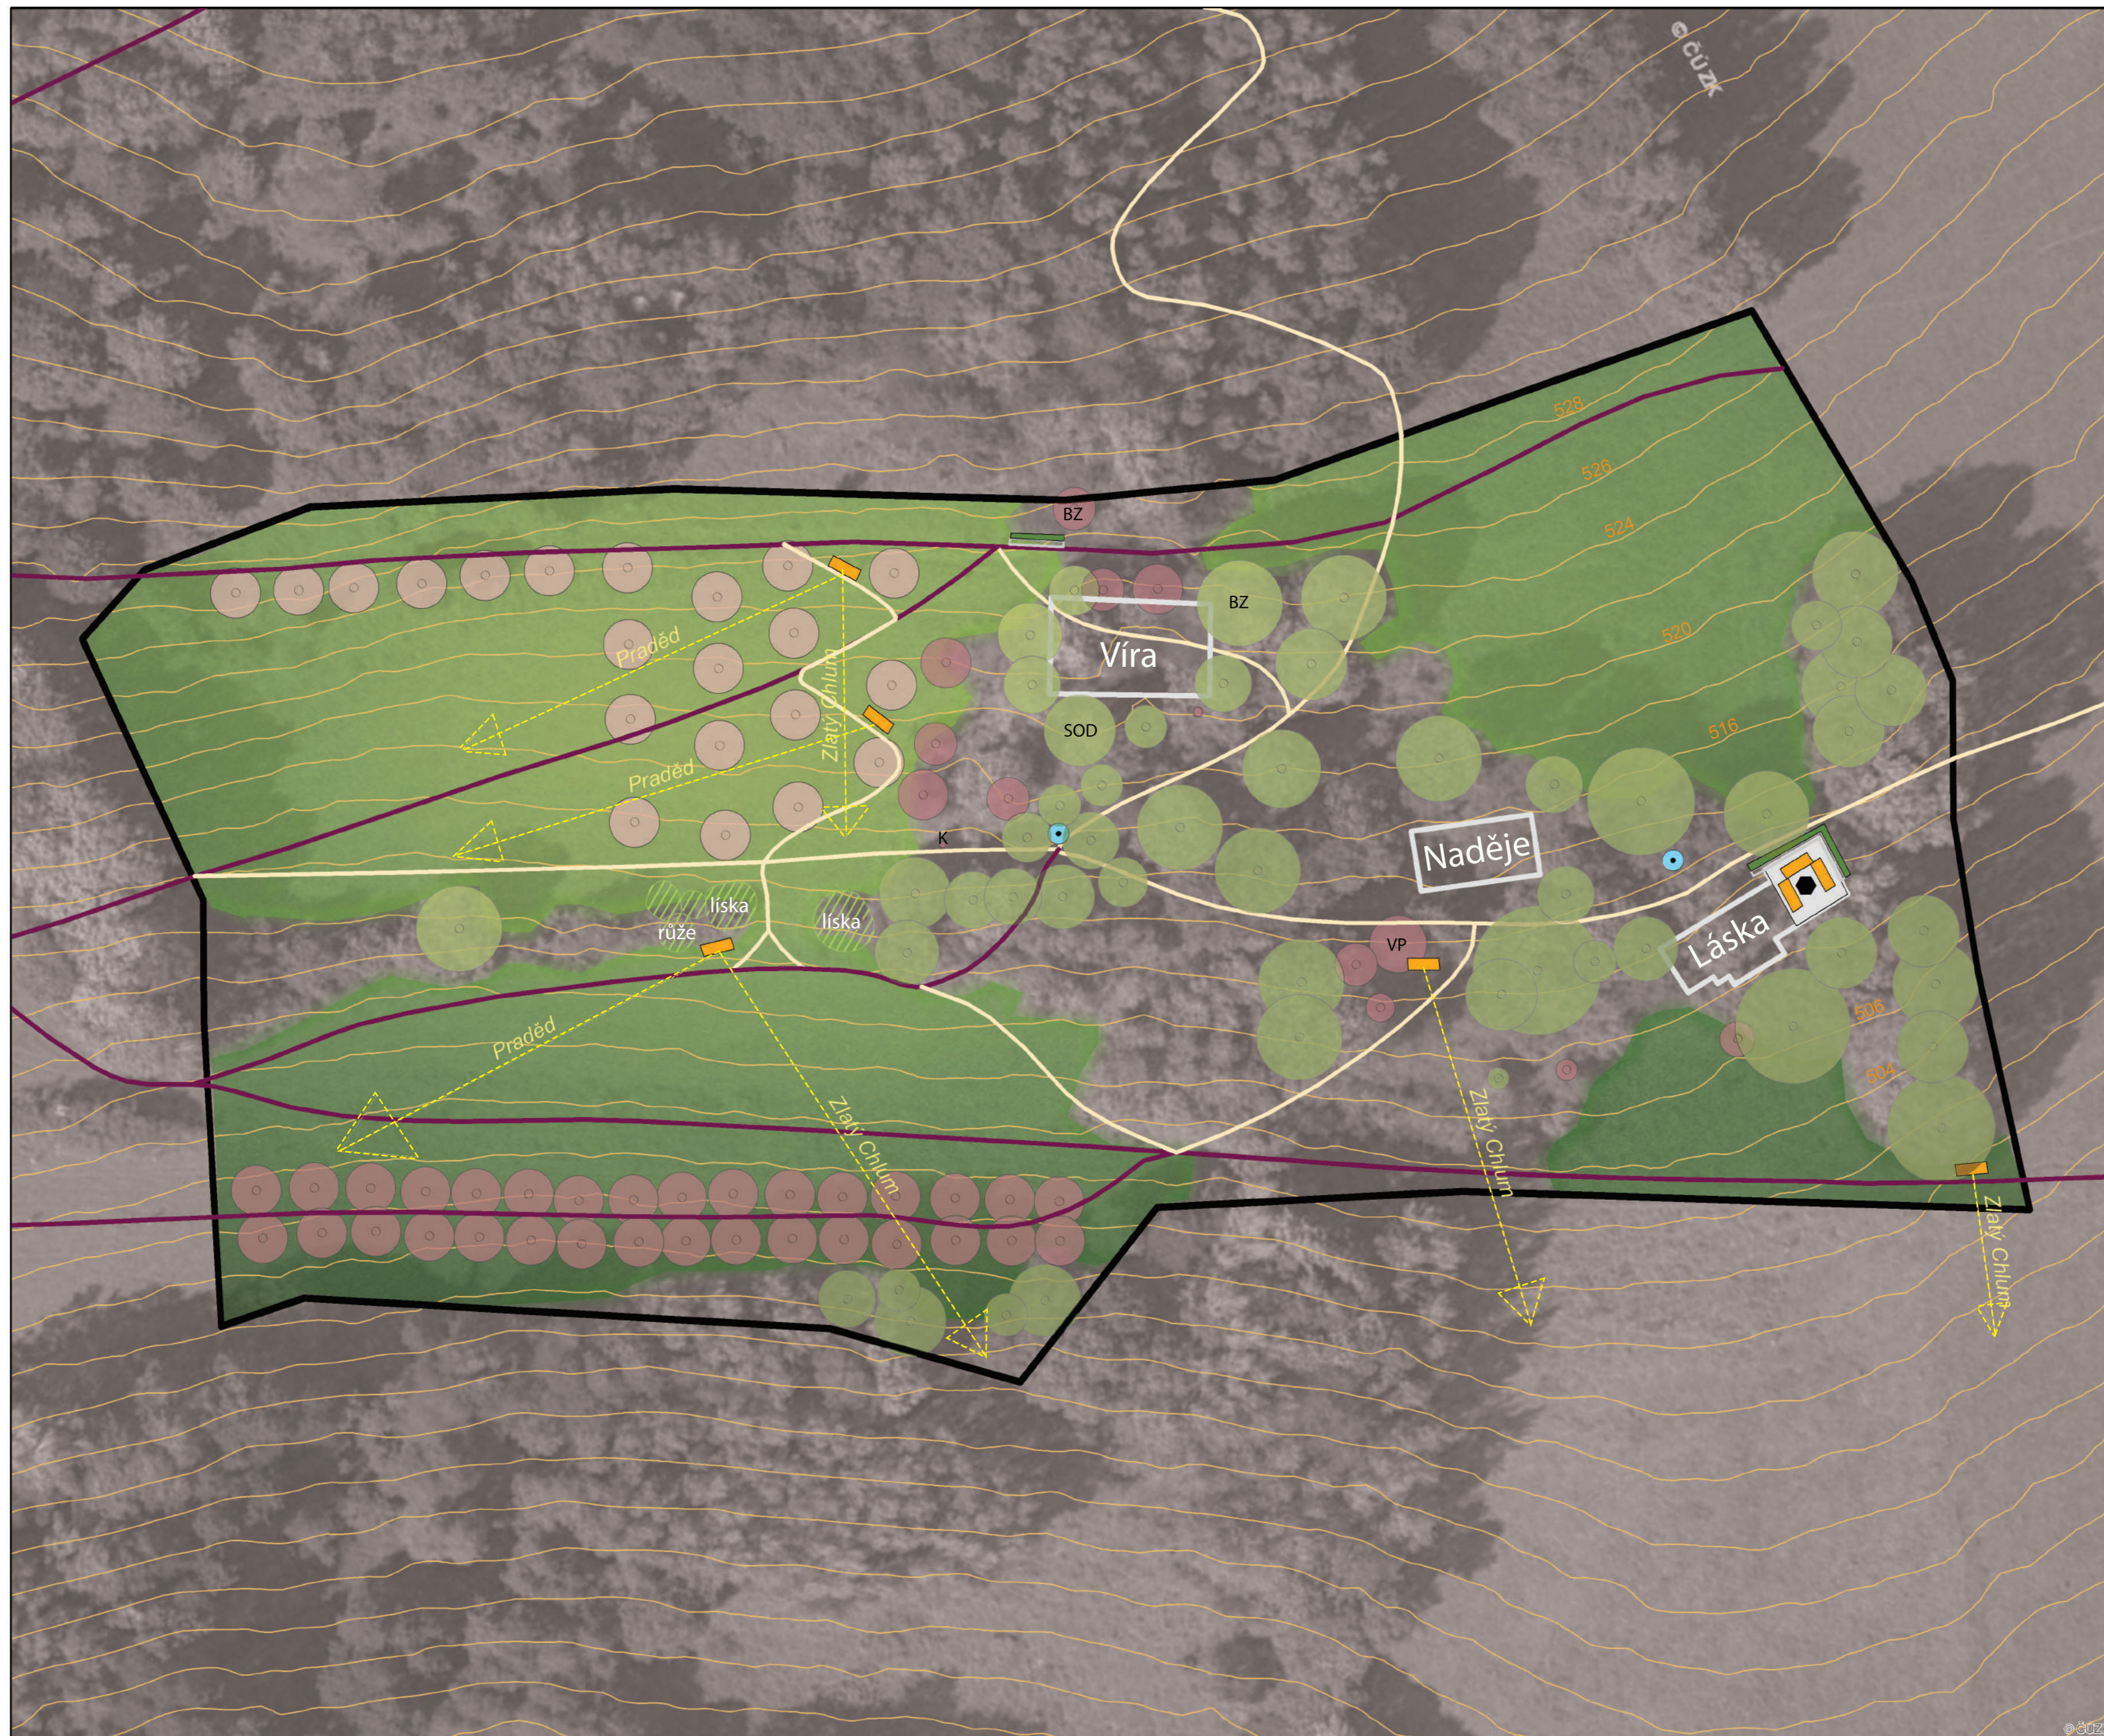

Mendelova univerzita v Brně Zahradnická fakulta	Krajinářská tvorba v prostředí lázeňských měst
Vedoucí práce: Doc. Dr. Ing. Alena Saláková	Vypracovala: Petra Kunovská
Obsah: Návrhová studie Statky Víra, Naděje a Láška	
Místo: krajina pod Lázněmi Jeseník	Formát: 4 x A4 Datum: 04/2019
Souřadnice: S-JTSK	Měřítko: 1:400 Č. výkresu: 5/5